GENEL NOTLAR:

1. TÜM ÖLÇÜLER MM DİR.
2. TÜM KOORDİNATLAR METRE CİNSİNDENDİR.
3. TÜM KOTLAR METRE CİNSİNDENDİR. +10.00 KOTU, DENİZ SEVİYESİNE GÖRE ±0.000 KOTUNU İFADE ETMEKTEDİR.
4. TÜM KOORDİNATLAR ED50 (TR36) - 3° SİSTEMİNDEDİR.
5. W, N OLARAK VERİLEN KOORDİNATLAR PETKİM LOKAL SİSTEM KOORDİNATLARINI İFADE EDER.

LEJANT [RIHTIM-3 İÇİN]

SEMBOL	AÇIKLAMA	SEMBOL	AÇIKLAMA
	USTURMAÇA		ELEKTRİK VERİCİSİ
	100 TON SWL ÜÇLÜ HIZLI AÇILAN BIRAKMA KANCASI		ACİL ÇAĞRI BUTONU
	100 TON SWL ÇİFT HIZLI AÇILAN BIRAKMA KANCASI		YANGIN ALARMI FLAŞÖRÜ (KIRMIZI)
	YARDIM İSTASYONU (ZEMİN KOTUNDA)		YANICI GAZ ALARMI FLAŞÖRÜ (MAVİ)
	YARDIM İSTASYONU (YÜKSEK KOTLARDA)		ZEHİRLİ GAZ ALARMI FLAŞÖRÜ (SARI)
	GÜVENLİK DUŞU VE GÖZ YIKAMA		GÜVENLİK DUŞU FLAŞÖRÜ VE UYARI SİZİ
	PIT		HC GAZ DEDEKTÖRÜ, AÇIK YOL TİPİ (VERİCİ)
	KATODİK KORUMA KUTUSU		HC GAZ DEDEKTÖRÜ, AÇIK YOL TİPİ (ALICI)
	ACİL KAPATMA BUTONU (ESD)		YANICI GAZ DEDEKTÖRÜ (HİDROKARBON & ASETİK ASİT)
	KOTLAR		YANICI GAZ DEDEKTÖRÜ (HİDROKARBON & ASETİK ASİT)
	CAN SİMİDİ		ALEV DEDEKTÖRÜ (IR TİPİ)
	İŞ GÜVENLİĞİ BİLGİLENDİRME PANOSU		VOM ZEHİRLİ GAZ DEDEKTÖRÜ
	BAĞLANTI KUTUSU		BENZEN ZEHİRLİ GAZ DEDEKTÖRÜ
	KİMYASAL DÖKÜNTÜ KİTİ		ACN ZEHİRLİ GAZ DEDEKTÖRÜ
	YAĞ DÖKÜNTÜ KİTİ		AMONYAK ZEHİRLİ GAZ DEDEKTÖRÜ
	ACİL KAÇIŞ YOLU		YANGIN & GAZ ÇOK TONLU SİREN

LEJANT [İSKELE-5 İÇİN]

SEMBOL	AÇIKLAMA	SEMBOL	AÇIKLAMA
	USTURMAÇA		YANGIN & GAZ SİRENİ
	BIRAKMA KANCASI		GAZ DEDEKTÖRÜ
	KATODİK KORUMA KUTUSU		GAZ FLAŞÖRÜ
	AYDINLATMA DİREĞİ		YANGIN ALARMI BUTONU
	PIT		TOKSİK DEDEKTÖRÜ
	PIT		YANGIN FLAŞÖRÜ
	ANONS SİSTEMİ (MEGAFON)		LEL DEDEKTÖRÜ
	RÜZGAR ÇORABI		GÜVENLİK DUŞU VE GÖZ YIKAMA
	380 VOLT ELEKTRİK PRİZLERİ		ENERJİ MERKEZİ
	220 / 380 VOLT ELEKTRİK PRİZLERİ		ACİL KAPATMA BUTONU
	ILK YARDIM DOLABI		BAĞLANTI KUTUSU
	KOTLAR		KİMYASAL DÖKÜNTÜ KİTİ
	CAN SİMİDİ		YAĞ DÖKÜNTÜ KİTİ
	İŞ GÜVENLİĞİ BİLGİLENDİRME PANOSU		ACİL KAÇIŞ YOLU

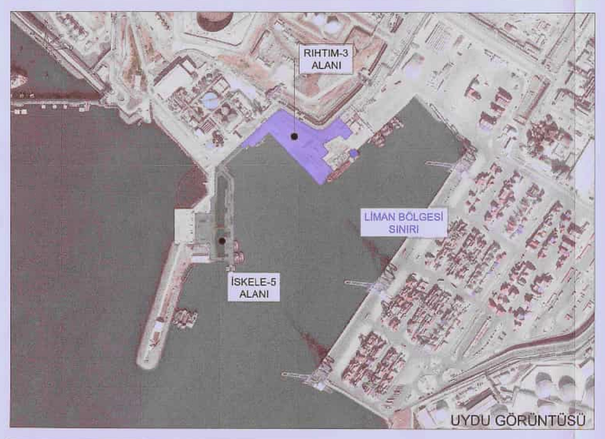

UYDU GÖRÜNTÜSÜ

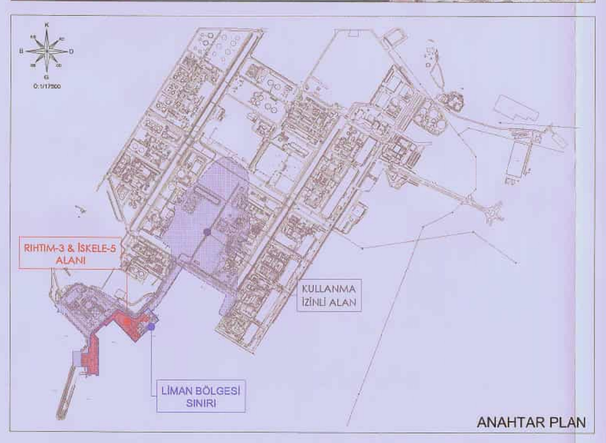

ANAHTAR PLAN

REV.	TARİH	AÇIKLAMA
0	10.02.2020	PETKİM LİMANI (RIHTIM-3 & İSKELE-5) GENEL YERLEŞİM PLANI

REVİZYONLAR

PETKİM PETROKİMYA HOLDİNG A.Ş

PETKİM LİMANI (RIHTIM-3 VE İSKELE-5) GENEL YERLEŞİM PLANI

MÜELLİF ONAYLARI:

	ADI - SOYADI	ÜNVANI	ADRES	BAĞ. BUL. V.D	İMZA
MİMARİ	MUTLU BİLGİN	MİMAR	MAVİ BİNALE MİMARLIK NOK 209 NO: 2/44 07 00 / 0 (0 242 249 00 00) ÖZ ANTALYA İŞ MERKEZİ, ÖZ ANTALYA İŞ MERKEZİ, MESKİ PL. MESKİ MH.MURATPAŞA / ANTALYA	ANTALYA KURUMLAR 623 009 2269	
STATİK					
MEKANİK					
ELEKTRİK					

PAFTA NO:	ÖLÇEK:	REVİZYON:
001	1:500	0

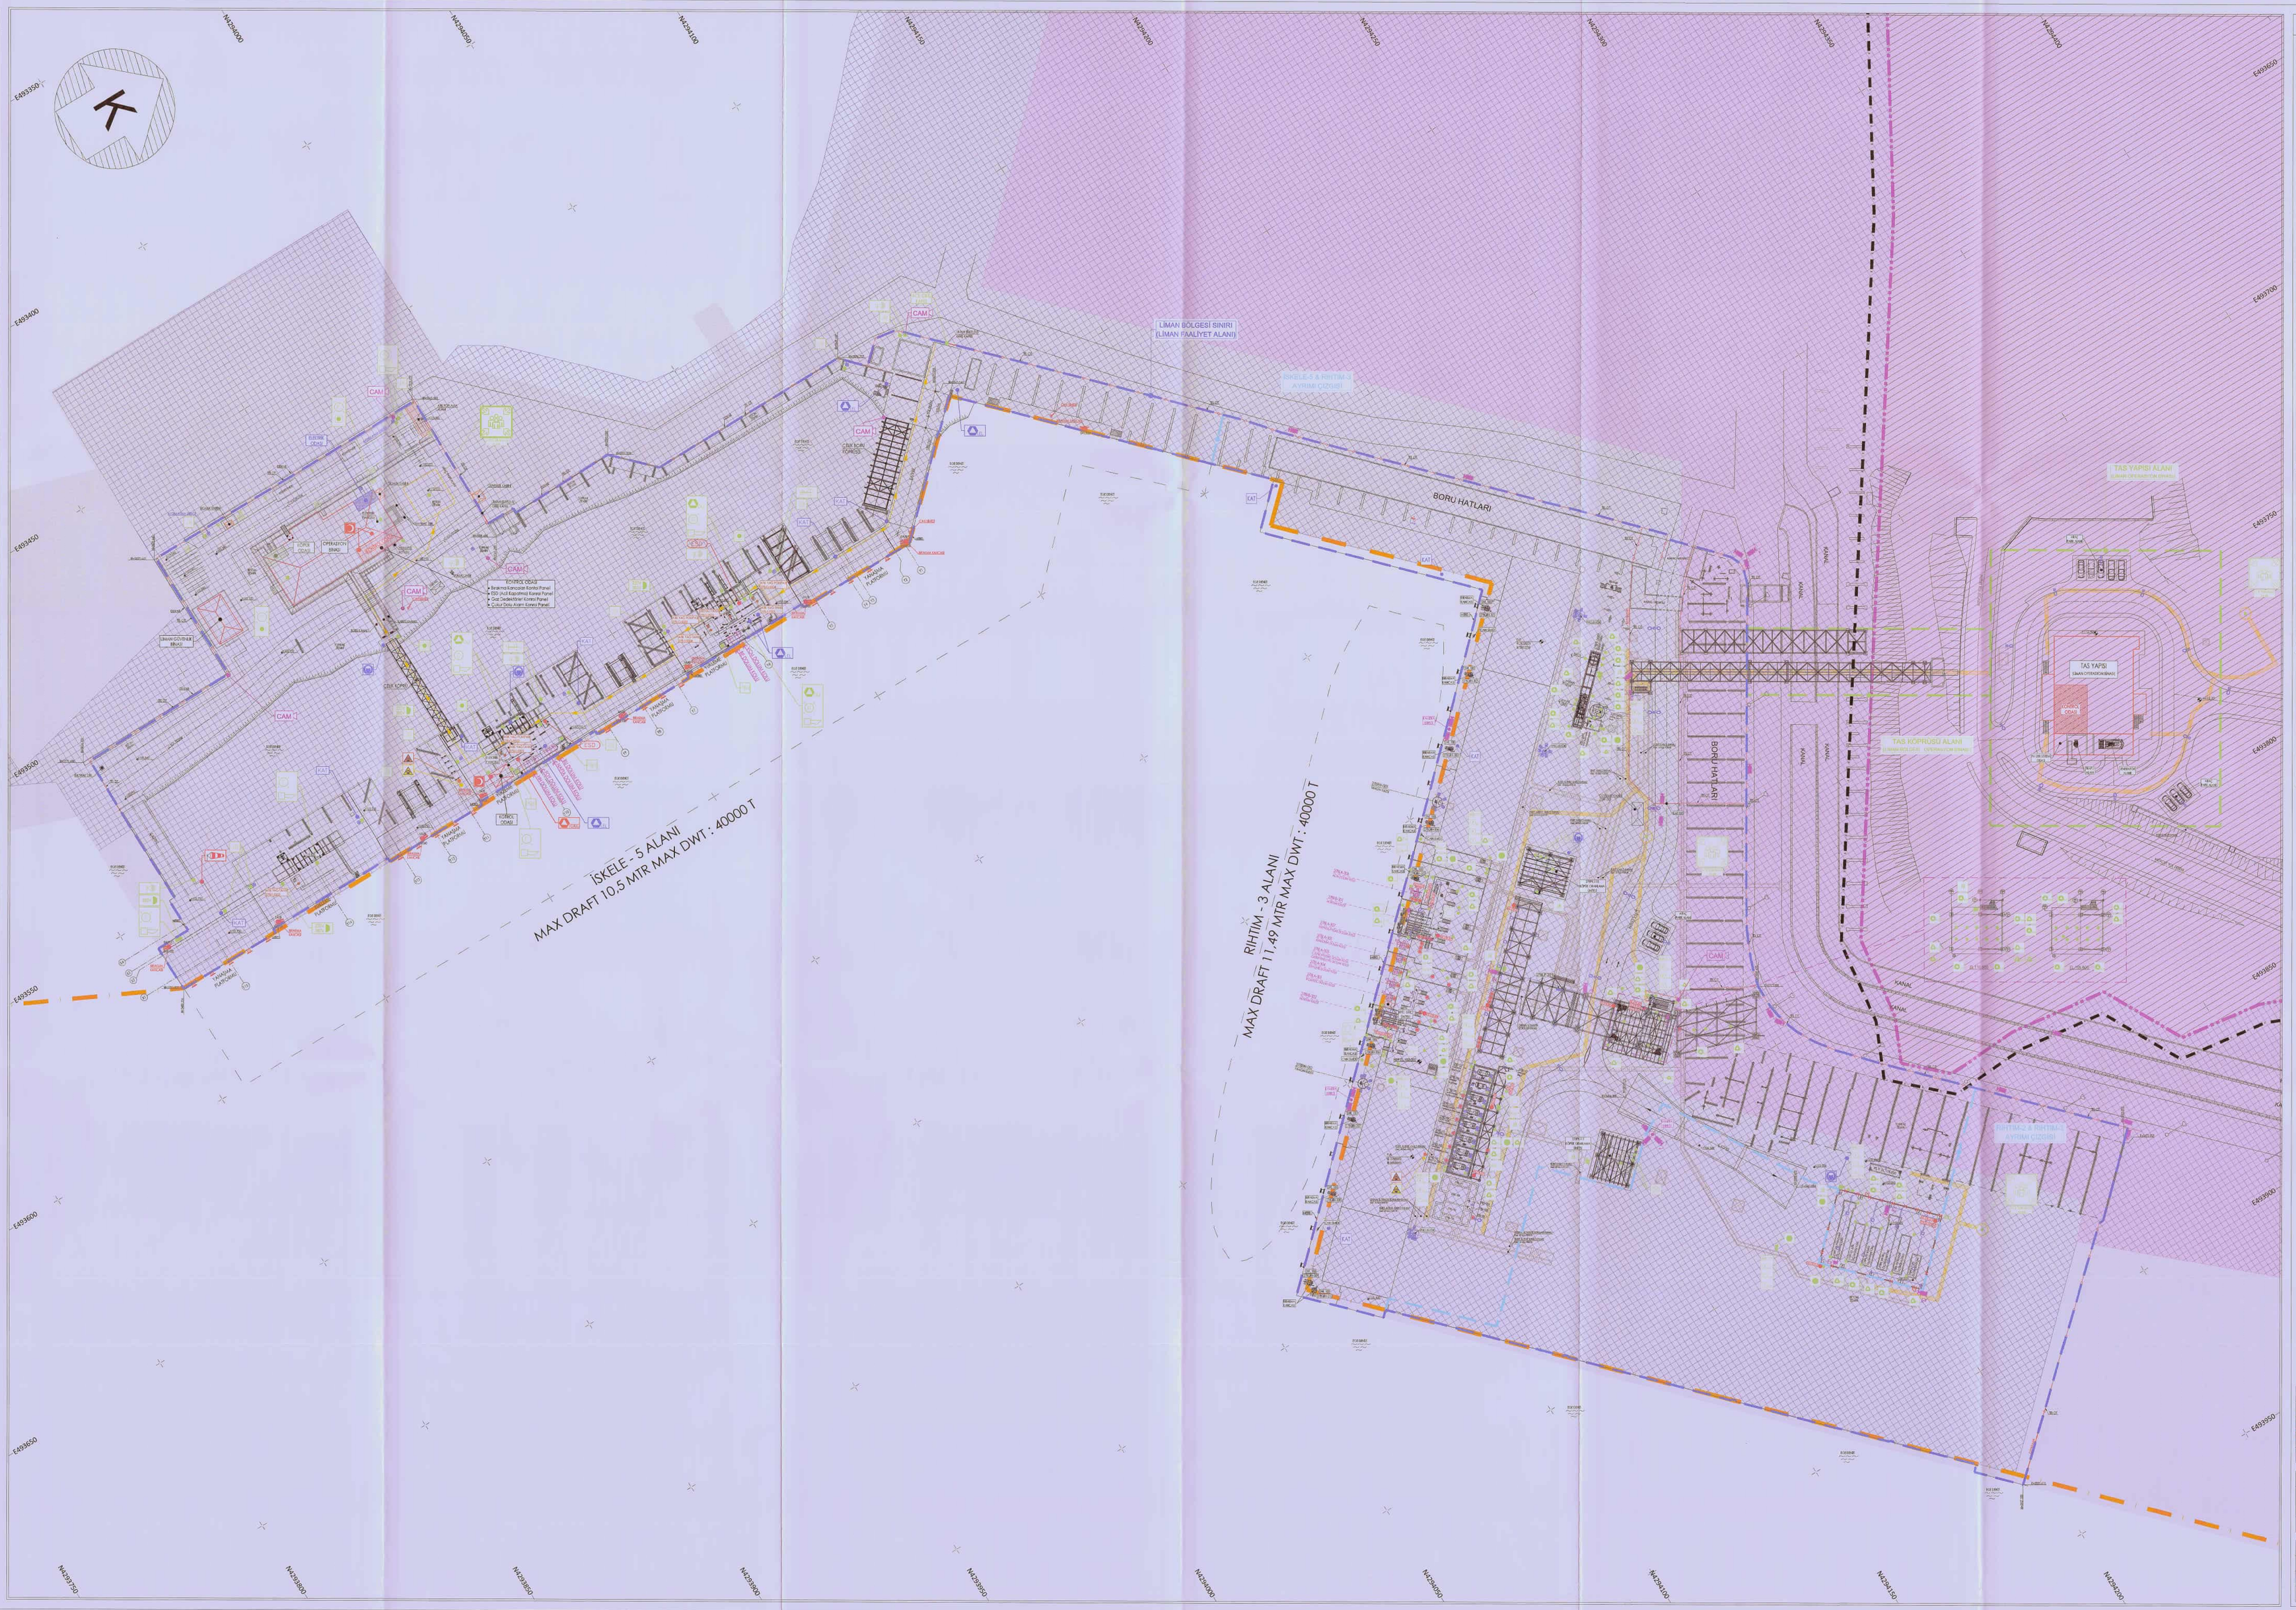
LİMAN BÖLGESİ SINIRI
LİMAN FAALİYET ALANI
BORU HATLARI
İSKELE - 5 ALANI
MAX.DRAFT 10,5 MTR MAX.DWT : 40000 T
RIHTIM - 3 ALANI
MAX.DRAFT 11,49 MTR MAX.DWT : 40000 T
TAŞ YAPISI
TAŞ KORUMA ALANI
TAŞ KORUMA ALANI
TAŞ YAPISI
TAŞ KORUMA ALANI
TAŞ KORUMA ALANI
BORU HATLARI
BORU HATLARI
CAM
CAM SOK ÇIKIŞI
ÇİMENTO SİLO
ÇİMENTO SİLO
ÇİMENTO SİLO